

LAMPIRAN I
PERATURAN DAERAH KABUPATEN BANTUL
NOMOR 9 TAHUN 2018
TENTANG
RENCANA DETAIL TATA RUANG
DAN PERATURAN ZONASI
BAGIAN WILAYAH PERKOTAAN KASIHAN
TAHUN 2018-2038




PEMERINTAH DAERAH KABUPATEN BANTUL

PETA RENCANA POLA RUANG



Lembar 1408-2232C

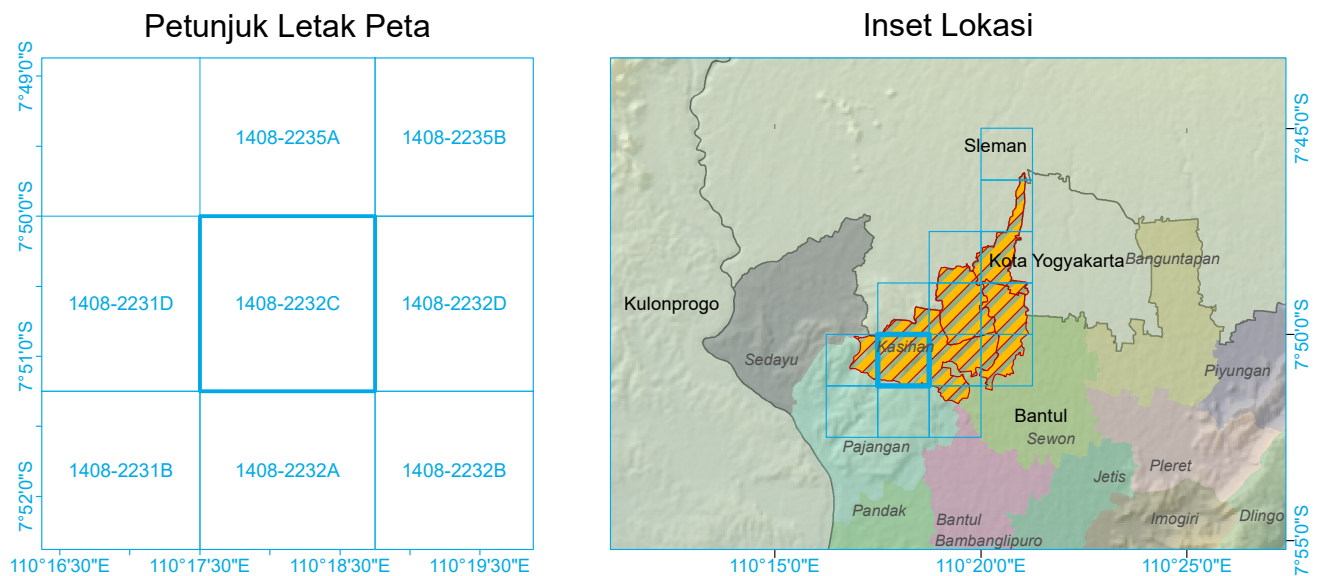

Proyeksi : Transverse Mercator
Sistem Grid : Grid Geografi dan Universal Transverse
Datum : WGS 1984

- KETERANGAN :**
- Kantor Kecamatan
 - Kantor Desa
 - Batas Kabupaten
 - Batas Kecamatan
 - Batas Desa
 - Batas Sub BWP
 - Batas Blok
 - Jalan Arteri Primer
 - Jalan Kolektor Primer 1
 - Jalan Kolektor Primer 2
 - Jalan Lokal
 - Jalan Lingkungan
 - Sungai
- Zona Industri**
- I-3 = Industri Kecil
 - I-4 = Aneka Industri
- Zona Perdagangan dan Jasa**
- K-3 = Perdagangan dan Jasa Deret
- Zona Peruntukan Khusus**
- KH-1 = Pertahanan dan Keamanan (Hankam)
 - KH-2B = TPST
 - KH-3 = IPAL
- Zona Peruntukan Lainnya**
- PL-1A = Pertanian Tanaman Pangan/Sawah
 - PL-1B = Pertanian Hortikultura
 - PL-1D = Hutan Rakyat
 - PL-3 = Pariwisata
- Zona Perumahan**
- R-2 = Rumah dengan Kepadatan Tinggi
 - R-3 = Rumah dengan Kepadatan Sedang
 - R-4 = Rumah dengan Kepadatan Rendah
- Zona Perkantoran**
- KT-1 = Perkantoran Pemerintah
 - KT-2 = Perkantoran Swasta
- Zona Ruang Terbuka Hijau**
- RTH-3 = Taman Desa
 - RTH-5 = Taman Kecamatan
 - RTH-15 = Pemakaman
- Zona Perlindungan Setempat**
- PS-1 = Sempadan Sungai
 - PS-5 = Sempadan SUTT
 - PS-6 = Sempadan Rel KA
 - PS-7 = Sempadan Pipa Pertamina
 - PS-8 = Sempadan Jalan
- Zona Suaka Alam dan Cagar Budaya**
- SC-2 = Cagar Budaya
- Zona Sarana Pelayanan Umum**
- SPU-1 = Sarana Pendidikan
 - SPU-3 = Sarana Kesehatan
 - SPU-4 = Sarana Olah Raga
 - SPU-5 = Sarana Pelayanan Umum Sosial Budaya
 - SPU-6 = Sarana Peribadatan

Sumber Data :
1. Peta Rupa Bumi Indonesia Skala 1 : 25.000, BAKOSURTANAL Tahun 2008
2. Citra Satelit World View-2 Perekaman Tahun 2012 yang sudah dilakukan proses Orthorectifikasi
3. Analisis Data Lapangan 2013

BUPATI BANTUL,

SUHARSONO