


LAMPIRAN II
PERATURAN DAERAH KABUPATEN BANTUL
NOMOR 9 TAHUN 2018
TENTANG
RENCANA DETAIL TATA RUANG
DAN PERATURAN ZONASI
BAGIAN WILAYAH PERKOTAAN KASIHAN
TAHUN 2018-2038





PEMERINTAH DAERAH KABUPATEN BANTUL

PETA RENCANA JARINGAN PRASARANA

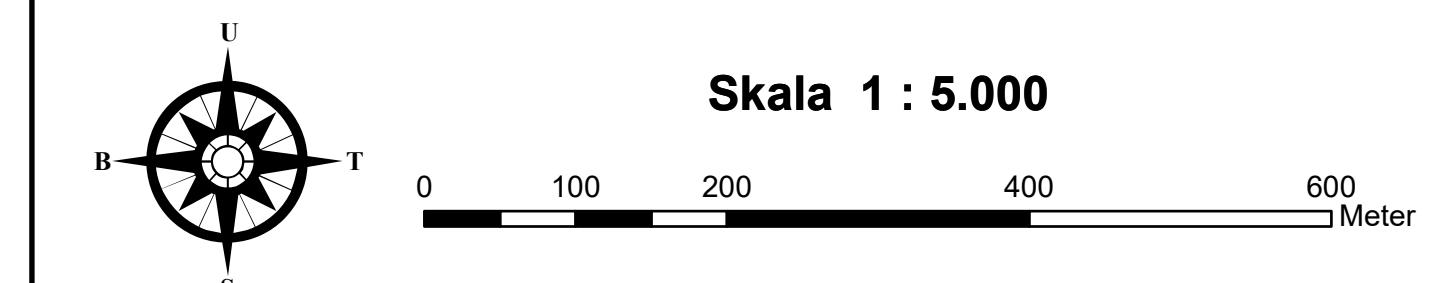

Lembar 1408-2235A

Petunjuk Letak Peta

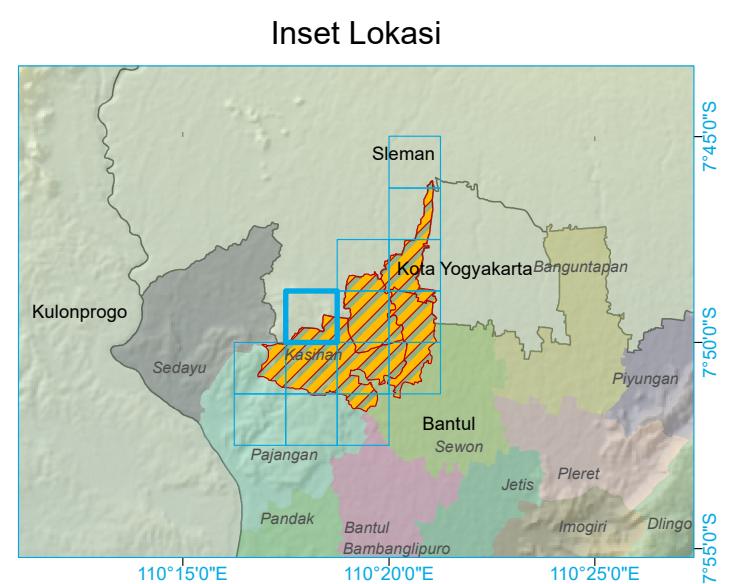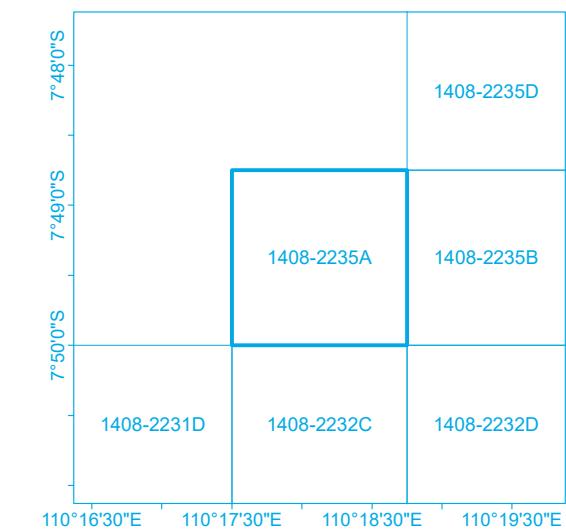

Proyeksi : Transverse Mercator
Sistem Grid : Grid Geografi dan Universal Transverse
Datum : WGS 1984

KETERANGAN :

- Kantor Kecamatan
- Kantor Desa
- Batas Kabupaten
- - - Batas Kecamatan
- - - Batas Desa
- - - - Batas Sub BWP
- - - - Batas Blok
- Jalan Arteri Primer
- Jalan Kolektor Primer 1
- Jalan Kolektor Primer 2
- Jalan Lokal
- Jalan Lingkungan
- Sungai

Rencana Pengembangan Jaringan Air Bersih

- ▼ Sumur / Mata Air
- Rencana Pengembangan Jaringan
- Pipa Diameter 300 mm
- Pipa Diameter 150 mm
- Pipa Diameter 100 mm
- Pipa Diameter 75 mm
- Pipa Diameter 50 mm
- Pipa Diameter 40 mm
- Pipa Diameter 25 mm

Rencana Pengembangan Jaringan Drainase

- Saluran Drainase Primer
- Saluran Drainase Sekunder
- Saluran Drainase Tersier

Rencana Pengembangan Jaringan Pergerakan

- Peningkatan Fungsi Jalan (Lokal - Kolektor)

Trayek:

- Jalur AKAP
- Jalur AKDP
- Jalur Angkudes

Rencana Pengembangan Prasarana Air Limbah

- (PAL) Rencana IPAL Komunal
- Jaringan Pipa Induk
- Jaringan Pipa Rencana

Rencana Pengembangan Prasarana Persampahan

- (TP) Tempat Pengelolaan Sampah Terpadu

Rencana Pengembangan Jaringan Energi/Kelistrikan

- Jaringan Listrik Eksisting
- Jaringan Listrik Rencana
- Jalur SUTT
- Sempadan SUTT

Rencana Pengembangan Jaringan Telekomunikasi

- ▲ Menara BTS Eksisting
- ▲ Menara BTS Rencana
- Jaringan Telepon Eksisting
- Jaringan Telepon Rencana

Rencana Pengembangan Prasarana Lainnya

- Rencana Jaringan Irrigasi
- Saluran Primer
- Saluran Sekunder
- Saluran Tersier
- Sempadan Irrigasi

Rencana Jalur Evakuasi Bencana

- (TES) Tempat Evakuasi Sementara

Jalur Evakuasi

Sumber Data :

1. Peta Rupa Bumi Indonesia Skala 1 : 25.000, BAKOSURTANAL Tahun 2008
2. Citra Satelit World View-2 Perekaman Tahun 2012 yang sudah dilakukan proses Orthorektifikasi
3. Analisis Data Lapangan 2013

BUPATI BANTUL,

SUHARSONO

