

LAMPIRAN II
PERATURAN DAERAH KABUPATEN BANTUL
NOMOR 9 TAHUN 2018
TENTANG
RENCANA DETAIL TATA RUANG
DAN PERATURAN ZONASI
BAGIAN WILAYAH PERKOTAAN KASIHAN
TAHUN 2018-2038




PEMERINTAH DAERAH KABUPATEN BANTUL

PETA RENCANA JARINGAN PRASARANA




Lembar 1408-2235C

Petunjuk Letak Peta

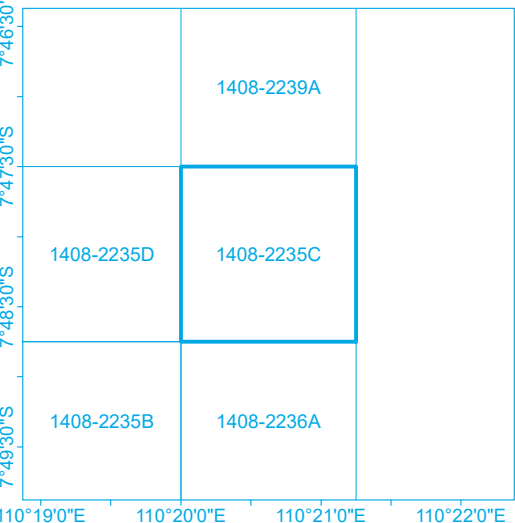

Inset Lokasi

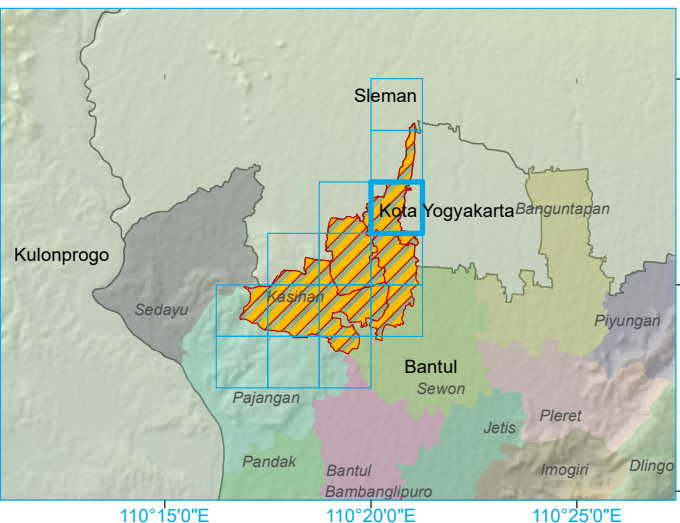

Proyeksi : Transverse Mercator
Sistem Grid : Grid Geografi dan Universal Transverse
Datum : WGS 1984

KETERANGAN :	
Kantor Kecamatan	Sumur / Mata Air
Kantor Desa	Rencana Pengembangan Jaringan
Batas Kabupaten	Pipa Diameter 300 mm
Batas Kecamatan	Pipa Diameter 150 mm
Batas Desa	Pipa Diameter 100 mm
Batas Sub BWP	Pipa Diameter 75 mm
Batas Blok	Pipa Diameter 50 mm
Jalan Arteri Primer	Pipa Diameter 40 mm
Jalan Kolektor Primer 1	Pipa Diameter 25 mm
Jalan Kolektor Primer 2	
Jalan Lokal	Rencana Pengembangan Jaringan Drainase
Jalan Lingkungan	Saluran Drainase Primer
Sungai	Saluran Drainase Sekunder
	Saluran Drainase Tersier
Rencana Pengembangan Jaringan Pergerakan	Rencana Pengembangan Prasarana Air Limbah
Peningkatan Fungsi Jalan (Lokal - Kolektor)	Rencana IPAL Komunal
Trayek:	Jaringan Pipa Induk
Jalur AKAP	Jaringan Pipa Rencana
Jalur AKDP	Rencana Pengembangan Prasarana Persampahan
Jalur Angkudes	Tempat Pengelolaan Sampah Terpadu
Rencana Pengembangan Jaringan Energi/Kelistrikan	Rencana Pengembangan Prasarana Lainnya
Jaringan Listrik Eksisting	Rencana Jaringan Irigasi
Jaringan Listrik Rencana	Saluran Primer
Jalur SUTT	Saluran Sekunder
Sempadan SUTT	Saluran Tersier
Rencana Pengembangan Jaringan Telekomunikasi	Sempadan Irigasi
Menara BTS Eksisting	Rencana Jalur Evakuasi Bencana
Menara BTS Rencana	TES (Tempat Evakuasi Sementara)
Jaringan Telepon Eksisting	Jalur Evakuasi
Jaringan Telepon Rencana	

Sumber Data :
1. Peta Rupa Bumi Indonesia Skala 1 : 25.000, BAKOSURTANAL Tahun 2008
2. Citra Satelit World View-2 Perekaman Tahun 2012 yang sudah dilakukan proses Orthorectifikasi
3. Analisis Data Lapangan 2013

BUPATI BANTUL,

SUHARSONO