

**LAMPIRAN III  
PERATURAN DAERAH KABUPATEN BANTUL  
NOMOR 9 TAHUN 2018  
TENTANG  
RENCANA DETAIL TATA RUANG  
DAN PERATURAN ZONASI  
BAGIAN WILAYAH PERKOTAAN KASIHAN  
TAHUN 2018-2038**




**PEMERINTAH DAERAH KABUPATEN BANTUL**

**PETA RENCANA  
PENETAPAN SUB BWP PRIORITAS**



**Lembar 1408-2239C**

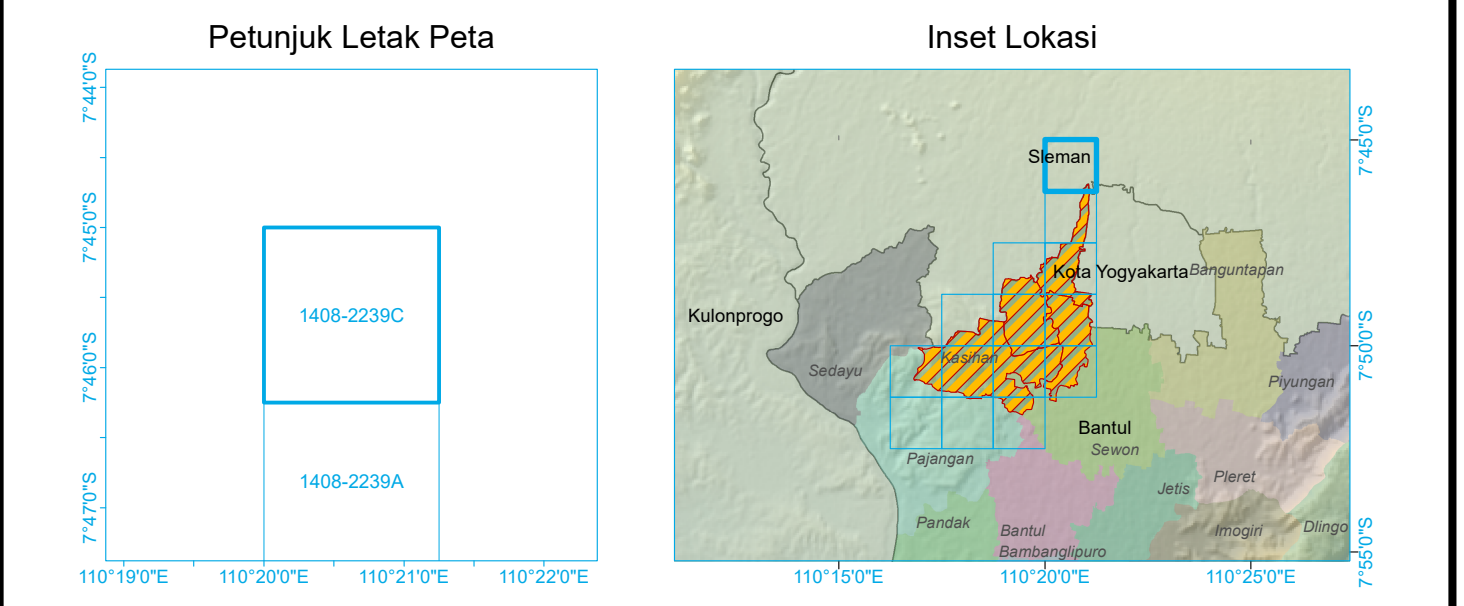

Proyeksi : Transverse Mercator  
Sistem Grid : Grid Geografi dan Universal Transverse  
Datum : WGS 1984

- KETERANGAN :**
- Kantor Kecamatan
  - Kantor Desa
  - Batas Kabupaten
  - Batas Kecamatan
  - Batas Desa
  - Jalan Arteri Primer
  - Jalan Kolektor Primer 1
  - Jalan Kolektor Primer 2
  - Jalan Lokal
  - Jalan Lingkungan
  - Sungai
  - IV Batas Sub BWP
  - IV.3 Batas Blok
  - Sub BWP Prioritas

**Sumber Data :**  
1. Peta Rupa Bumi Indonesia Skala 1 : 25.000, BAKOSURTANAL Tahun 2008  
2. Citra Satelit World View-2 Perekaman Tahun 2012 yang sudah dilakukan proses Orthorectifikasi  
3. Analisis Data Lapangan 2013

**BUPATI BANTUL,**

**SUHARSONO**

