


**LAMPIRAN III  
PERATURAN DAERAH KABUPATEN BANTUL  
NOMOR 9 TAHUN 2018  
TENTANG  
RENCANA DETAIL TATA RUANG  
DAN PERATURAN ZONASI  
BAGIAN WILAYAH PERKOTAAN KASIHAN  
TAHUN 2018-2038**



**PEMERINTAH DAERAH KABUPATEN BANTUL**

**PETA RENCANA  
PENETAPAN SUB BWP PRIORITAS**

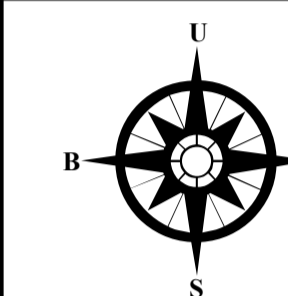


**Skala 1 : 5.000**




**Lembar 1408-2236A**

Petunjuk Letak Peta

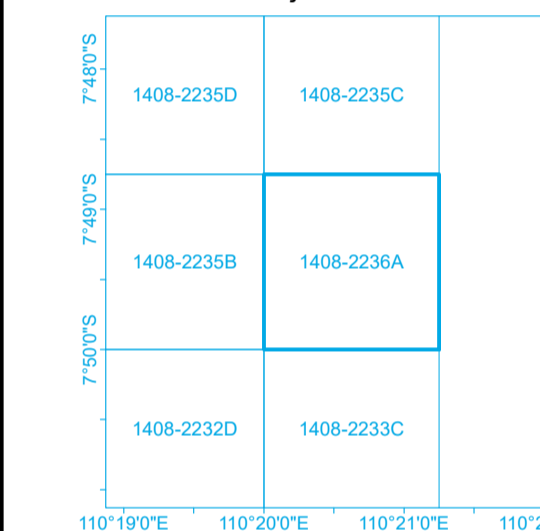

Inset Lokasi

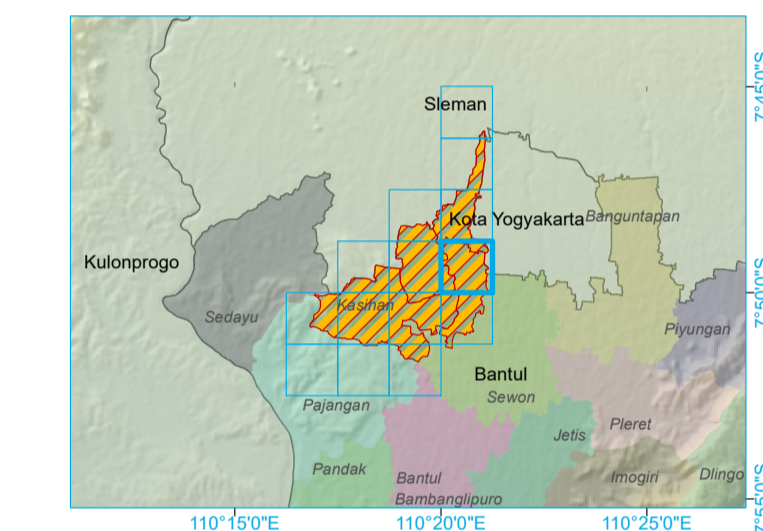

Proyeksi : Transverse Mercator  
Sistem Grid : Grid Geografi dan Universal Transverse  
Datum : WGS 1984

**KETERANGAN :**

- Kantor Kecamatan
- Kantor Desa
- Batas Kabupaten
- Batas Kecamatan
- Batas Desa
- Jalan Arteri Primer
- Jalan Kolektor Primer 1
- Jalan Kolektor Primer 2
- Jalan Lokal
- Jalan Lingkungan
- Sungai
- Batas Sub BWP
- Batas Blok
- Sub BWP Prioritas

**Sumber Data :**

1. Peta Rupa Bumi Indonesia Skala 1 : 25.000, BAKOSURTANAL Tahun 2008
2. Citra Satelit World View-2 Perekaman Tahun 2012 yang sudah dilakukan proses Orthorectifikasi
3. Analisis Data Lapangan 2013

**BUPATI BANTUL,**

**SUHARSONO**

