




LAMPIRAN I
PERATURAN DAERAH KABUPATEN BANTUL
NOMOR 8 TAHUN 2018
TENTANG
RENCANA DETAIL TATA RUANG
DAN PERATURAN ZONASI
BAGIAN WILAYAH PERKOTAAN SEWON
TAHUN 2018-2038




PEMERINTAH DAERAH KABUPATEN BANTUL

PETA RENCANA POLA RUANG

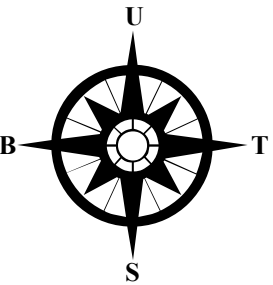


Skala 1 : 5.000

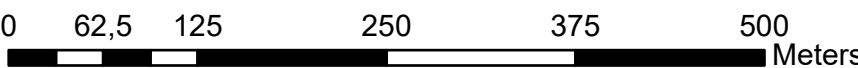


Lembar 1408-2236B

Petunjuk Letak Peta

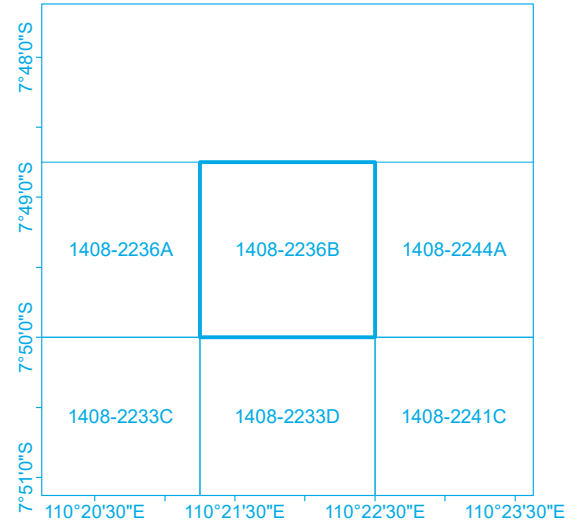

Inset Lokasi

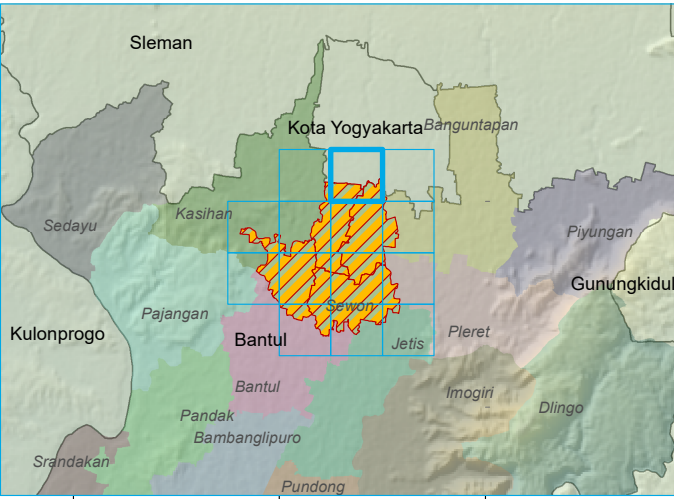

Proyeksi : Transverse Mercator
Sistem Grid : Grid Geografi dan Universal Transverse
Datum : WGS 1984

KETERANGAN :

- Kantor Kecamatan
- Kantor Desa
- Batas Kabupaten
- Batas Kecamatan
- Batas Desa
- Batas Sub BWP
- Batas Blok
- Jalan Arteri Primer
- Jalan Kolektor Primer 1
- Jalan Kolektor Primer 2
- Jalan Lokal
- Jalan Lingkungan
- Sungai
- I-3 = Industri Kecil
- I-4 = Aneka Industri
- K-1 = Perdagangan dan Jasa Tunggal
- K-3 = Perdagangan dan Jasa Deret
- KH-1 = Pertahanan dan Keamanan (Hankam)
- KH-2B = TPST
- KH-3 = IPAL
- KH-4 = Gardu Induk Listrik
- PL-1A = Pertanian Tanaman Pangan/Sawah
- PL-1B = Pertanian Hortikultura
- PL-3 = Pariwisata
- R-2 = Rumah dengan Kepadatan Tinggi
- R-3 = Rumah dengan Kepadatan Sedang
- KT-1 = Perkantoran Pemerintah
- KT-2 = Perkantoran Swasta
- RTH-3 = Taman Desa
- RTH-5 = Taman Kecamatan
- RTH-15 = Pemakaman
- PS-1 = Sempadan Sungai
- PS-5 = Sempadan SUTT
- PS-7 = Sempadan Pipa Pertamina
- PS-8 = Sempadan Jalan
- SC-2 = Cagar Budaya
- SPU-1 = Sarana Pendidikan
- SPU-3 = Sarana Kesehatan
- SPU-4 = Sarana Olah Raga
- SPU-5 = Sarana Pelayanan Umum Sosial Budaya
- SPU-6 = Sarana Peribadatan

Sumber Data :
1. Peta Rupa Bumi Indonesia Skala 1 : 25.000, BAKOSURTANAL Tahun 2008
2. Citra Satelit Quickbird, Perekaman Tahun 2013
3. Analisis Data Lapangan 2013

BUPATI BANTUL,

SUHARSONO