


LAMPIRAN II
PERATURAN DAERAH KABUPATEN BANTUL
NOMOR 8 TAHUN 2018
TENTANG
RENCANA DETAIL TATA RUANG
DAN PERATURAN ZONASI
BAGIAN WILAYAH PERKOTAAN SEWON
TAHUN 2018-2038




PEMERINTAH DAERAH KABUPATEN BANTUL

PETA RENCANA JARINGAN PRASARANA

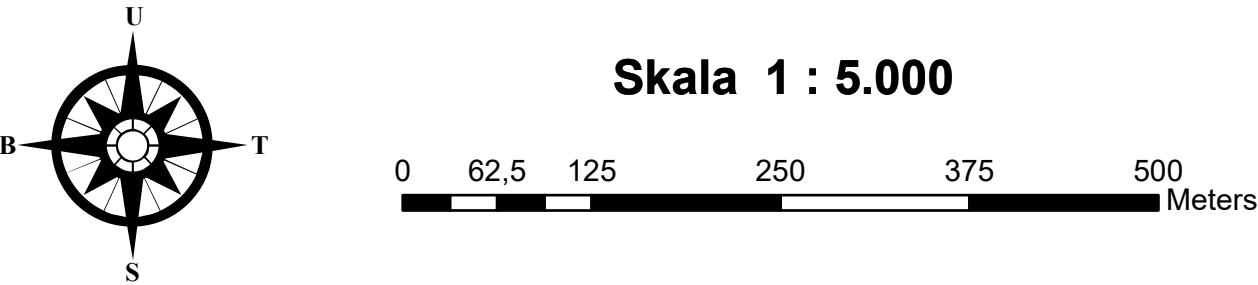

Lembar 1408-2241A

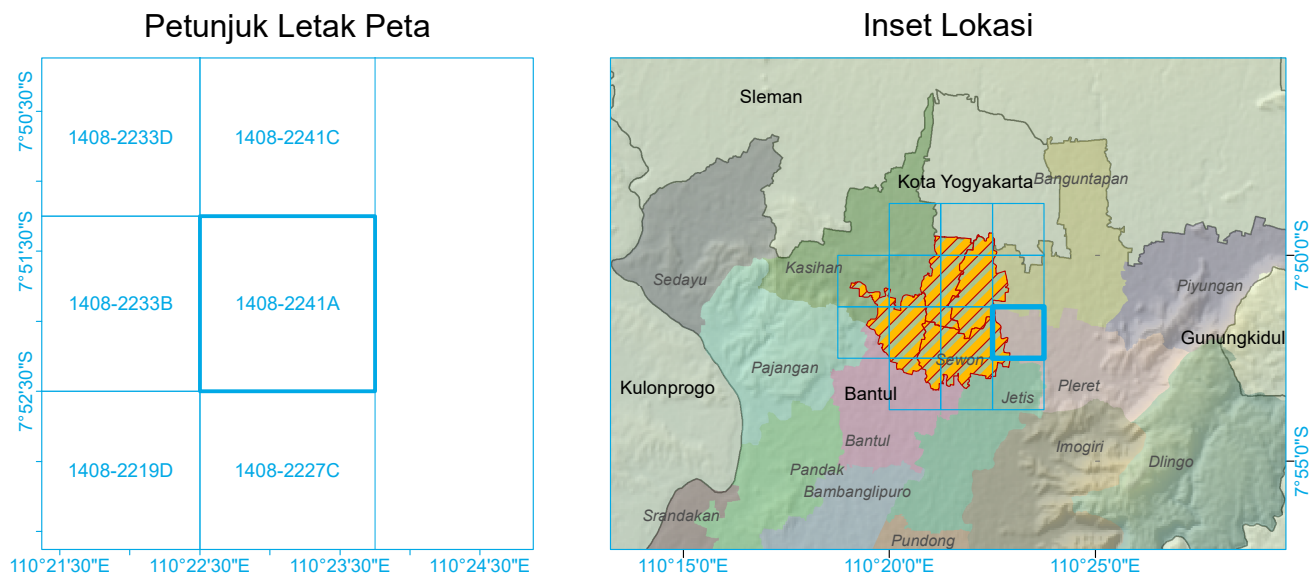

Proyeksi : Transverse Mercator
Sistem Grid : Grid Geografi dan Universal Transverse
Datum : WGS 1984

KETERANGAN :	
Kantor Kecamatan	Jaringan Eksisting
Kantor Desa	Jaringan Rencana
Batas Kabupaten	Rencana Pengembangan Jaringan Drainase
Batas Kecamatan	Saluran Drainase Primer
Batas Desa	Saluran Drainase Sekunder
Batas Sub BWP	Saluran Drainase Rencana
Batas Blok	Rencana Pengembangan Prasarana Air Limbah
Jalan Arteri Primer	Jaringan Pipa Eksisting
Jalan Kolektor Primer 1	Jaringan Pipa Rencana
Jalan Kolektor Primer 2	Rencana Pengembangan Prasarana Persampahan
Jalan Lokal	Tempat Pengelolaan Sampah Terpadu
Jalan Lingkungan	Rencana Pengembangan Prasarana Lainnya
Sungai	Rencana Jaringan Irigasi
Rencana Pengembangan Jaringan Pergerakan	Saluran Primer
Peningkatan Fungsi Jalan (Lokal - Kolektor)	Saluran Sekunder
Trayek:	Saluran Tersier
Jalur AKAP	Sempadan Irigasi
Jalur AKDP	Rencana Jalur Evakuasi Bencana
Jalur Angkutan Kota	Tempat Evakuasi Akhir
Rencana Pengembangan Jaringan Energi/Kelistrikan	TES (Tempat Evakuasi Sementara)
Menara SUTT	Jalur Evakuasi
Gardu Induk	
Jaringan Listrik Eksisting	
Jaringan Listrik Rencana	
Jalur SUTT	
Sempadan SUTT	
Rencana Pengembangan Jaringan Telekomunikasi	
Menara BTS	
Jaringan Telepon Eksisting	
Jaringan Telepon Rencana	

Sumber Data :
1. Peta Rupa Bumi Indonesia Skala 1 : 25.000, BAKOSURTANAL Tahun 2008
2. Citra Satelit Quickbird, Perekaman Tahun 2013
3. Analisis Data Lapangan 2013

BUPATI BANTUL,

SUHARSONO