


LAMPIRAN II
PERATURAN DAERAH KABUPATEN BANTUL
NOMOR 8 TAHUN 2018
TENTANG
RENCANA DETAIL TATA RUANG
DAN PERATURAN ZONASI
BAGIAN WILAYAH PERKOTAAN SEWON
TAHUN 2018-2038




PEMERINTAH DAERAH KABUPATEN BANTUL

PETA RENCANA JARINGAN PRASARANA

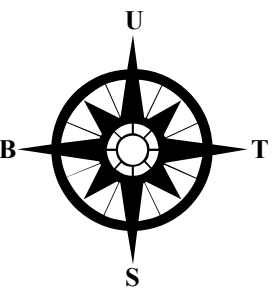


Skala 1 : 5.000

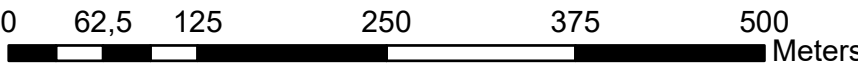


Lembar 1408-2219C

Petunjuk Letak Peta

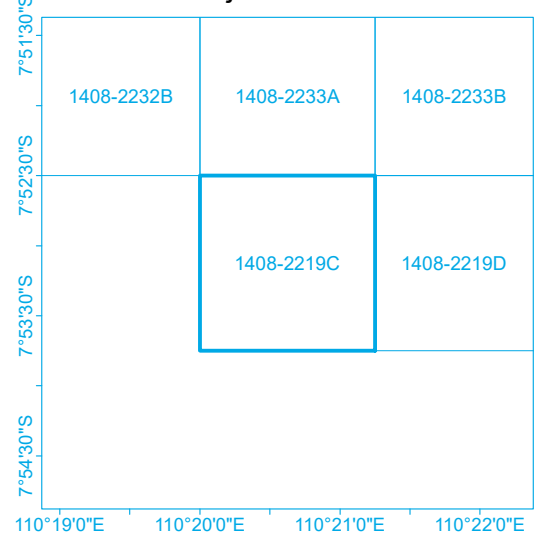

Inset Lokasi

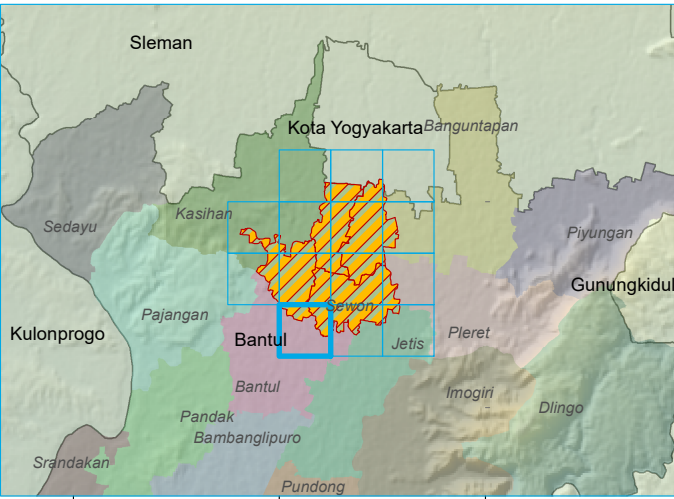

Proyeksi : Transverse Mercator
Sistem Grid : Grid Geografi dan Universal Transverse
Datum : WGS 1984

KETERANGAN :	
Kantor Kecamatan	Rencana Pengembangan Jaringan Air Bersih
Kantor Desa	Jaringan Eksisting
Batas Kabupaten	Jaringan Rencana
Batas Kecamatan	Rencana Pengembangan Jaringan Drainase
Batas Desa	Saluran Drainase Primer
Batas Sub BWP	Saluran Drainase Sekunder
Batas Blok	Saluran Drainase Rencana
Jalan Arteri Primer	Rencana Pengembangan Prasarana Air Limbah
Jalan Kolektor Primer 1	Jaringan Pipa Eksisting
Jalan Kolektor Primer 2	Jaringan Pipa Rencana
Jalan Lokal	Rencana Pengembangan Prasarana Persampahan
Jalan Lingkungan	Tempat Pengelolaan Sampah Terpadu
Sungai	Rencana Pengembangan Prasarana Lainnya
Rencana Pengembangan Jaringan Pergerakan	Rencana Jaringan Irigasi
Peningkatan Fungsi Jalan (Lokal - Kolektor)	Saluran Primer
Trayek:	Saluran Sekunder
Jalur AKAP	Saluran Tersier
Jalur AKDP	Sempadan Irigasi
Jalur Angkutan Kota	Rencana Jalur Evakuasi Bencana
Rencana Pengembangan Jaringan Energi/Kelistrikan	Tempat Evakuasi Akhir
Menara SUTT	TES (Tempat Evakuasi Sementara)
Gardu Induk	Jalur Evakuasi
Jaringan Listrik Eksisting	
Jaringan Listrik Rencana	
Jalur SUTT	
Sempadan SUTT	
Rencana Pengembangan Jaringan Telekomunikasi	
Menara BTS	
Jaringan Telepon Eksisting	
Jaringan Telepon Rencana	

Sumber Data :
1. Peta Rupa Bumi Indonesia Skala 1 : 25.000, BAKOSURTANAL Tahun 2008
2. Citra Satelit Quickbird, Perekaman Tahun 2013
3. Analisis Data Lapangan 2013

BUPATI BANTUL,

SUHARSONO