


**LAMPIRAN III
PERATURAN DAERAH KABUPATEN BANTUL
NOMOR 8 TAHUN 2018
TENTANG
RENCANA DETAIL TATA RUANG
DAN PERATURAN ZONASI
BAGIAN WILAYAH PERKOTAAN SEWON
TAHUN 2018-2038**




PEMERINTAH DAERAH KABUPATEN BANTUL

**PETA RENCANA
PENETAPAN SUB BWP PRIORITAS**

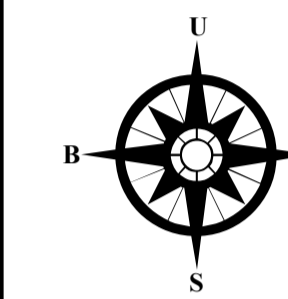


Skala 1 : 5.000

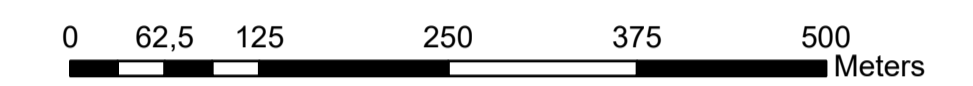


Lembar 1408-2219D

Petunjuk Letak Peta

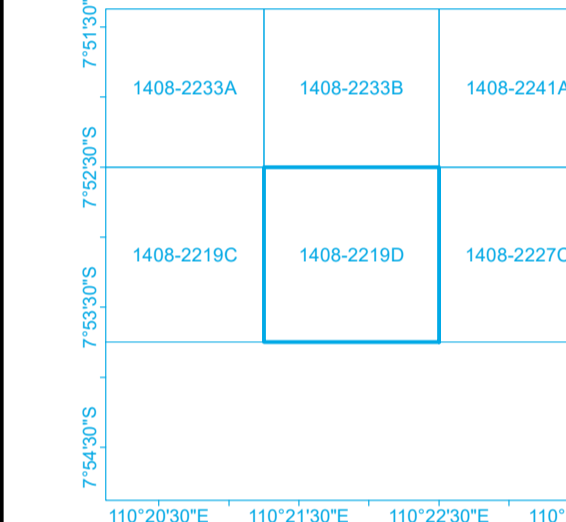

Inset Lokasi

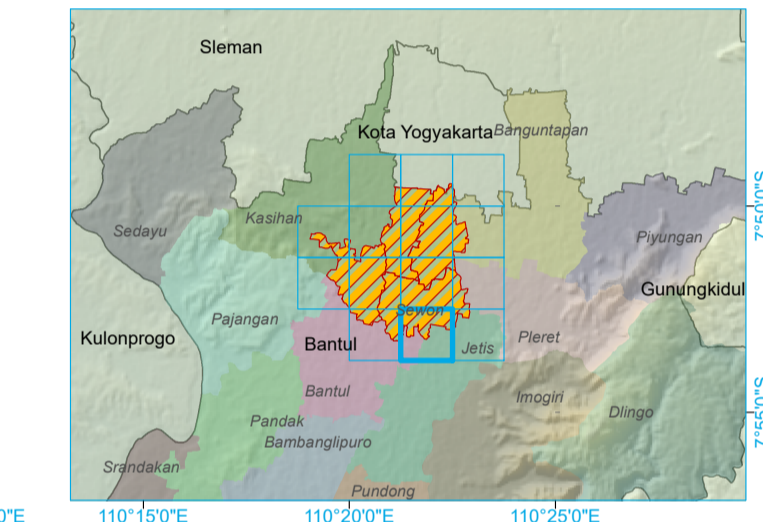

Proyeksi : Transverse Mercator
Sistem Grid : Grid Geografi dan Universal Transverse
Datum : WGS 1984

KETERANGAN :

- Kantor Kecamatan
- Kantor Desa
- Batas Kabupaten
- Batas Kecamatan
- Batas Desa
- Jalan Arteri Primer
- Jalan Kolektor Primer 1
- Jalan Kolektor Primer 2
- Jalan Lokal
- Jalan Lingkungan
- Sungai
- IV Batas Sub BWP
- IV.3 Batas Blok
- Sub BWP Prioritas

Sumber Data :

1. Peta Rupa Bumi Indonesia Skala 1 : 25.000, BAKOSURTANAL Tahun 2008
2. Citra Satelit Quickbird, Perekaman Tahun 2013
3. Analisis Data Lapangan 2013

BUPATI BANTUL,

SUHARSONO

